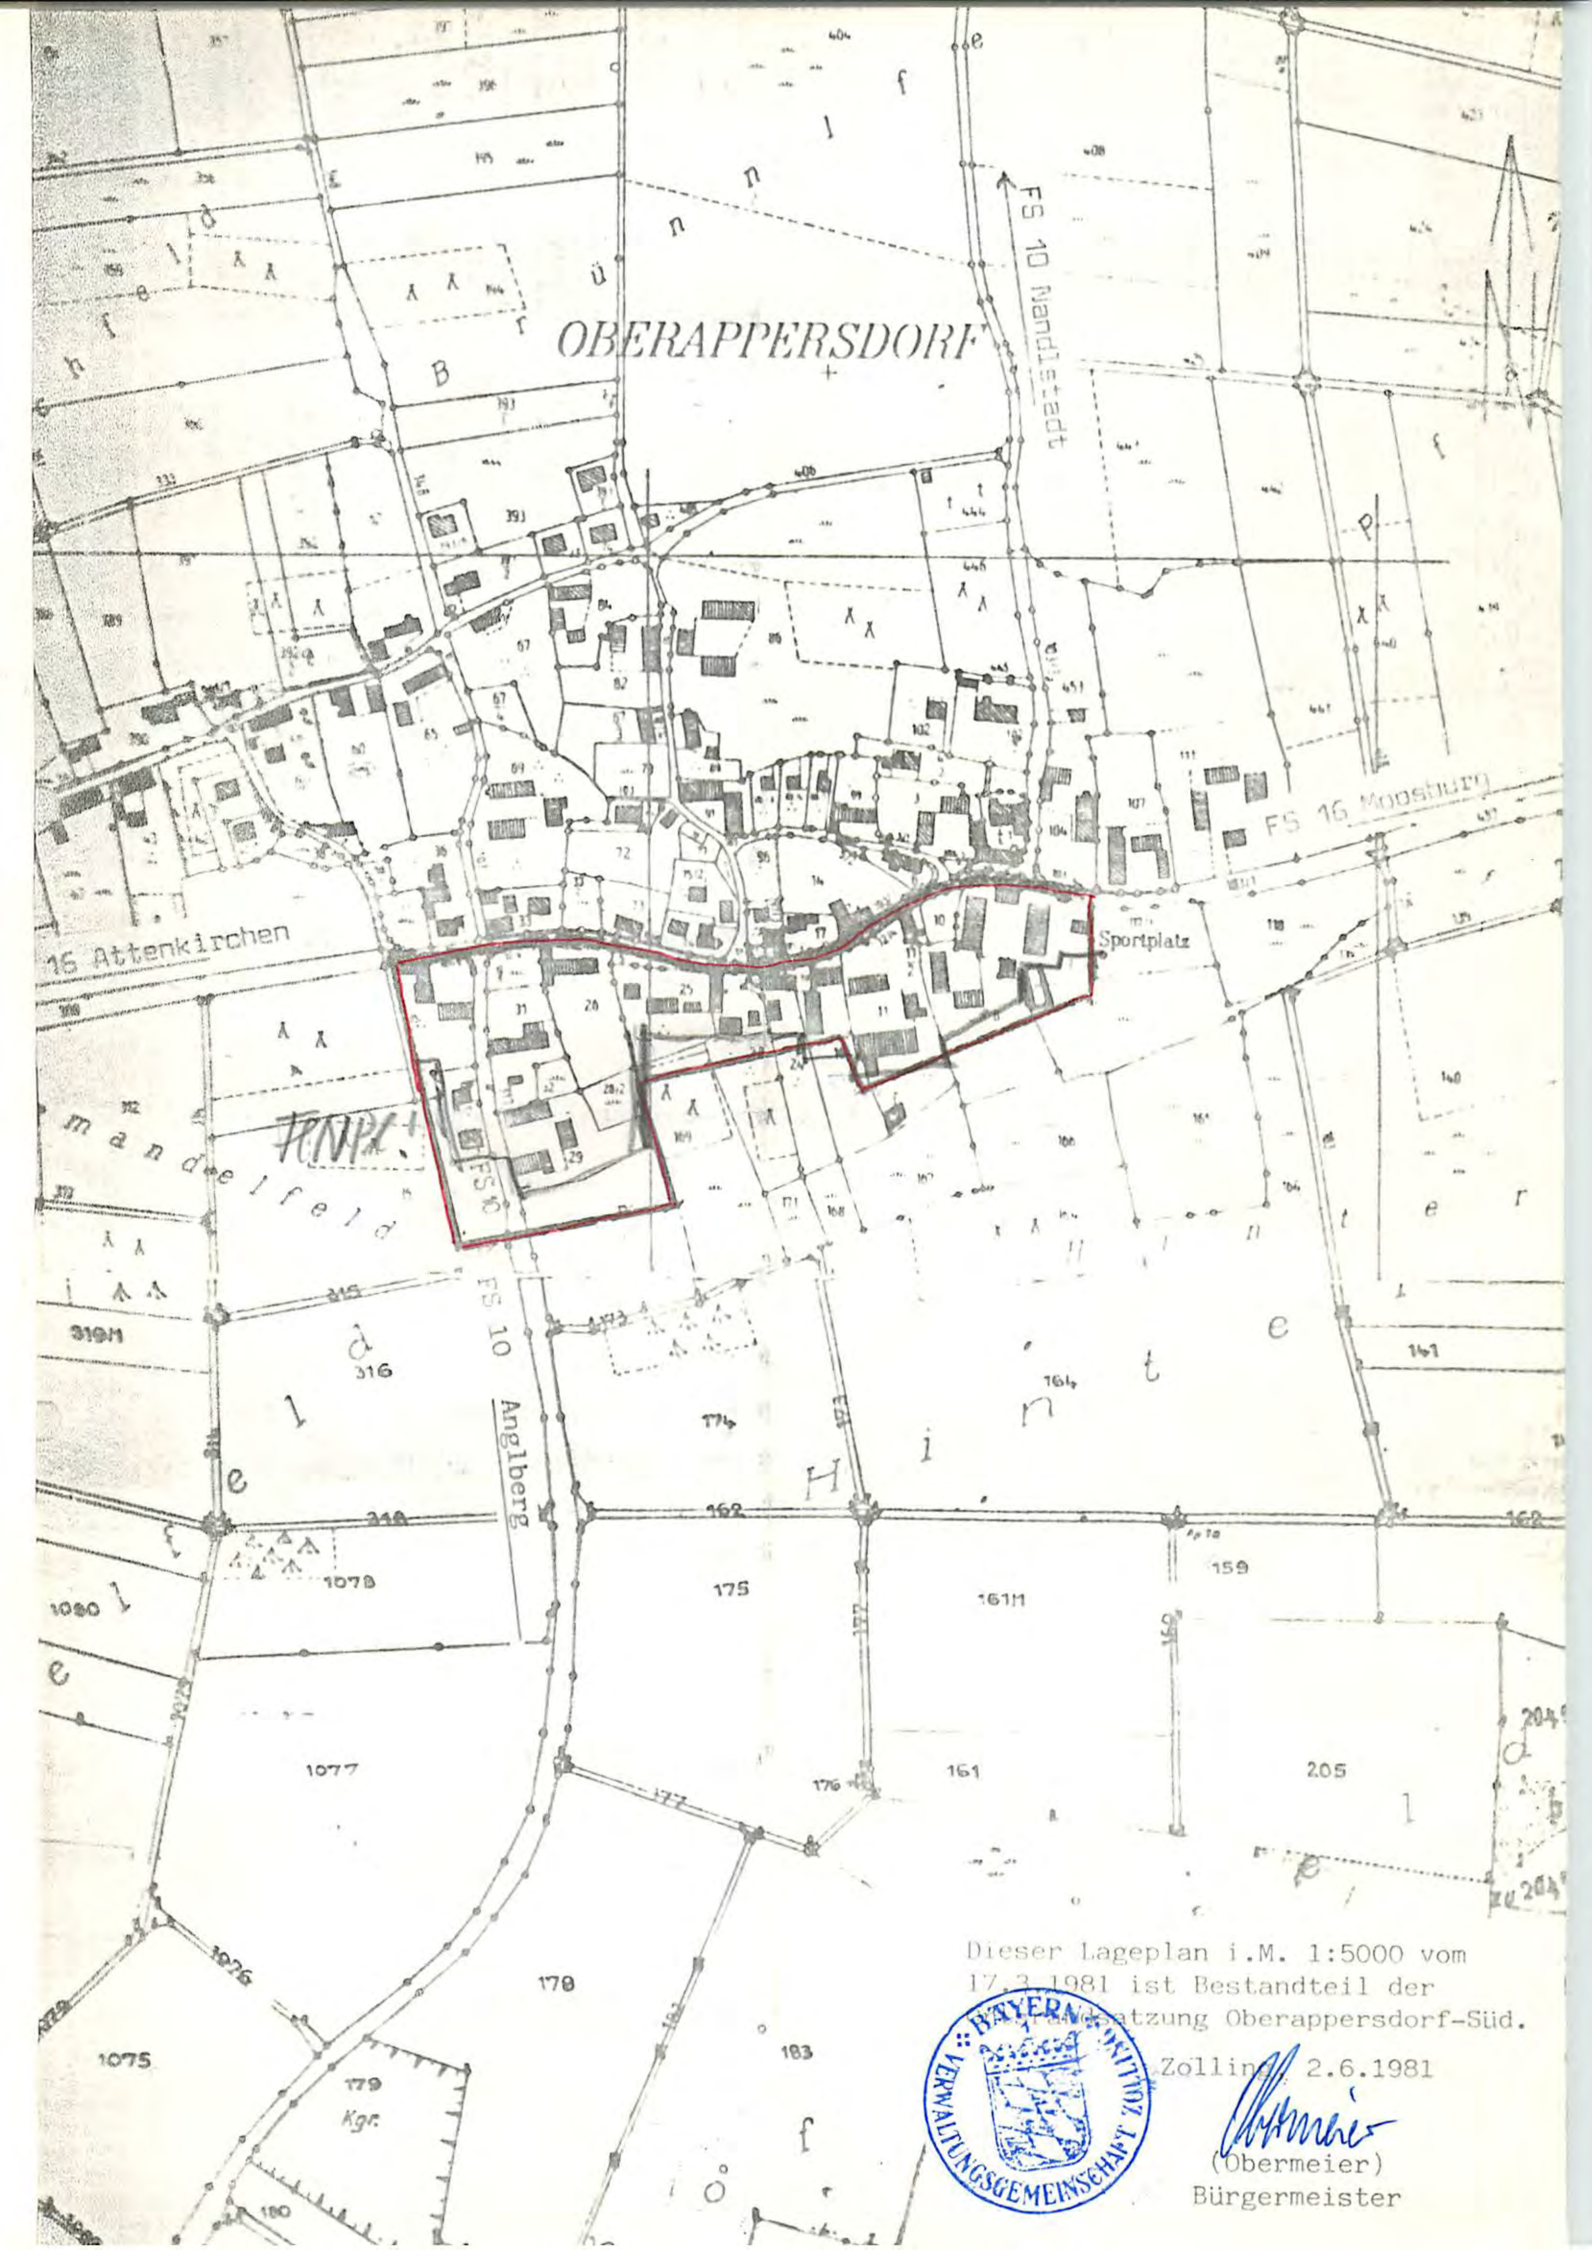


OBERAPPERSDORF
FS 10 Nandlstadt
FS 16 Moosburg
16 Attenkirchen
Sportplatz
FS 10
FS 10 Anglberg
Dieser Lageplan i.M. 1:5000 vom
17.3.1981 ist Bestandteil der
atzung Oberappersdorf-Süd.
Zolling, 2.6.1981
(Obermeier)
Bürgermeister
BAYERN
VERWALTUNGSGEMEINSCHAFT ZOLLING